




PLAN 2

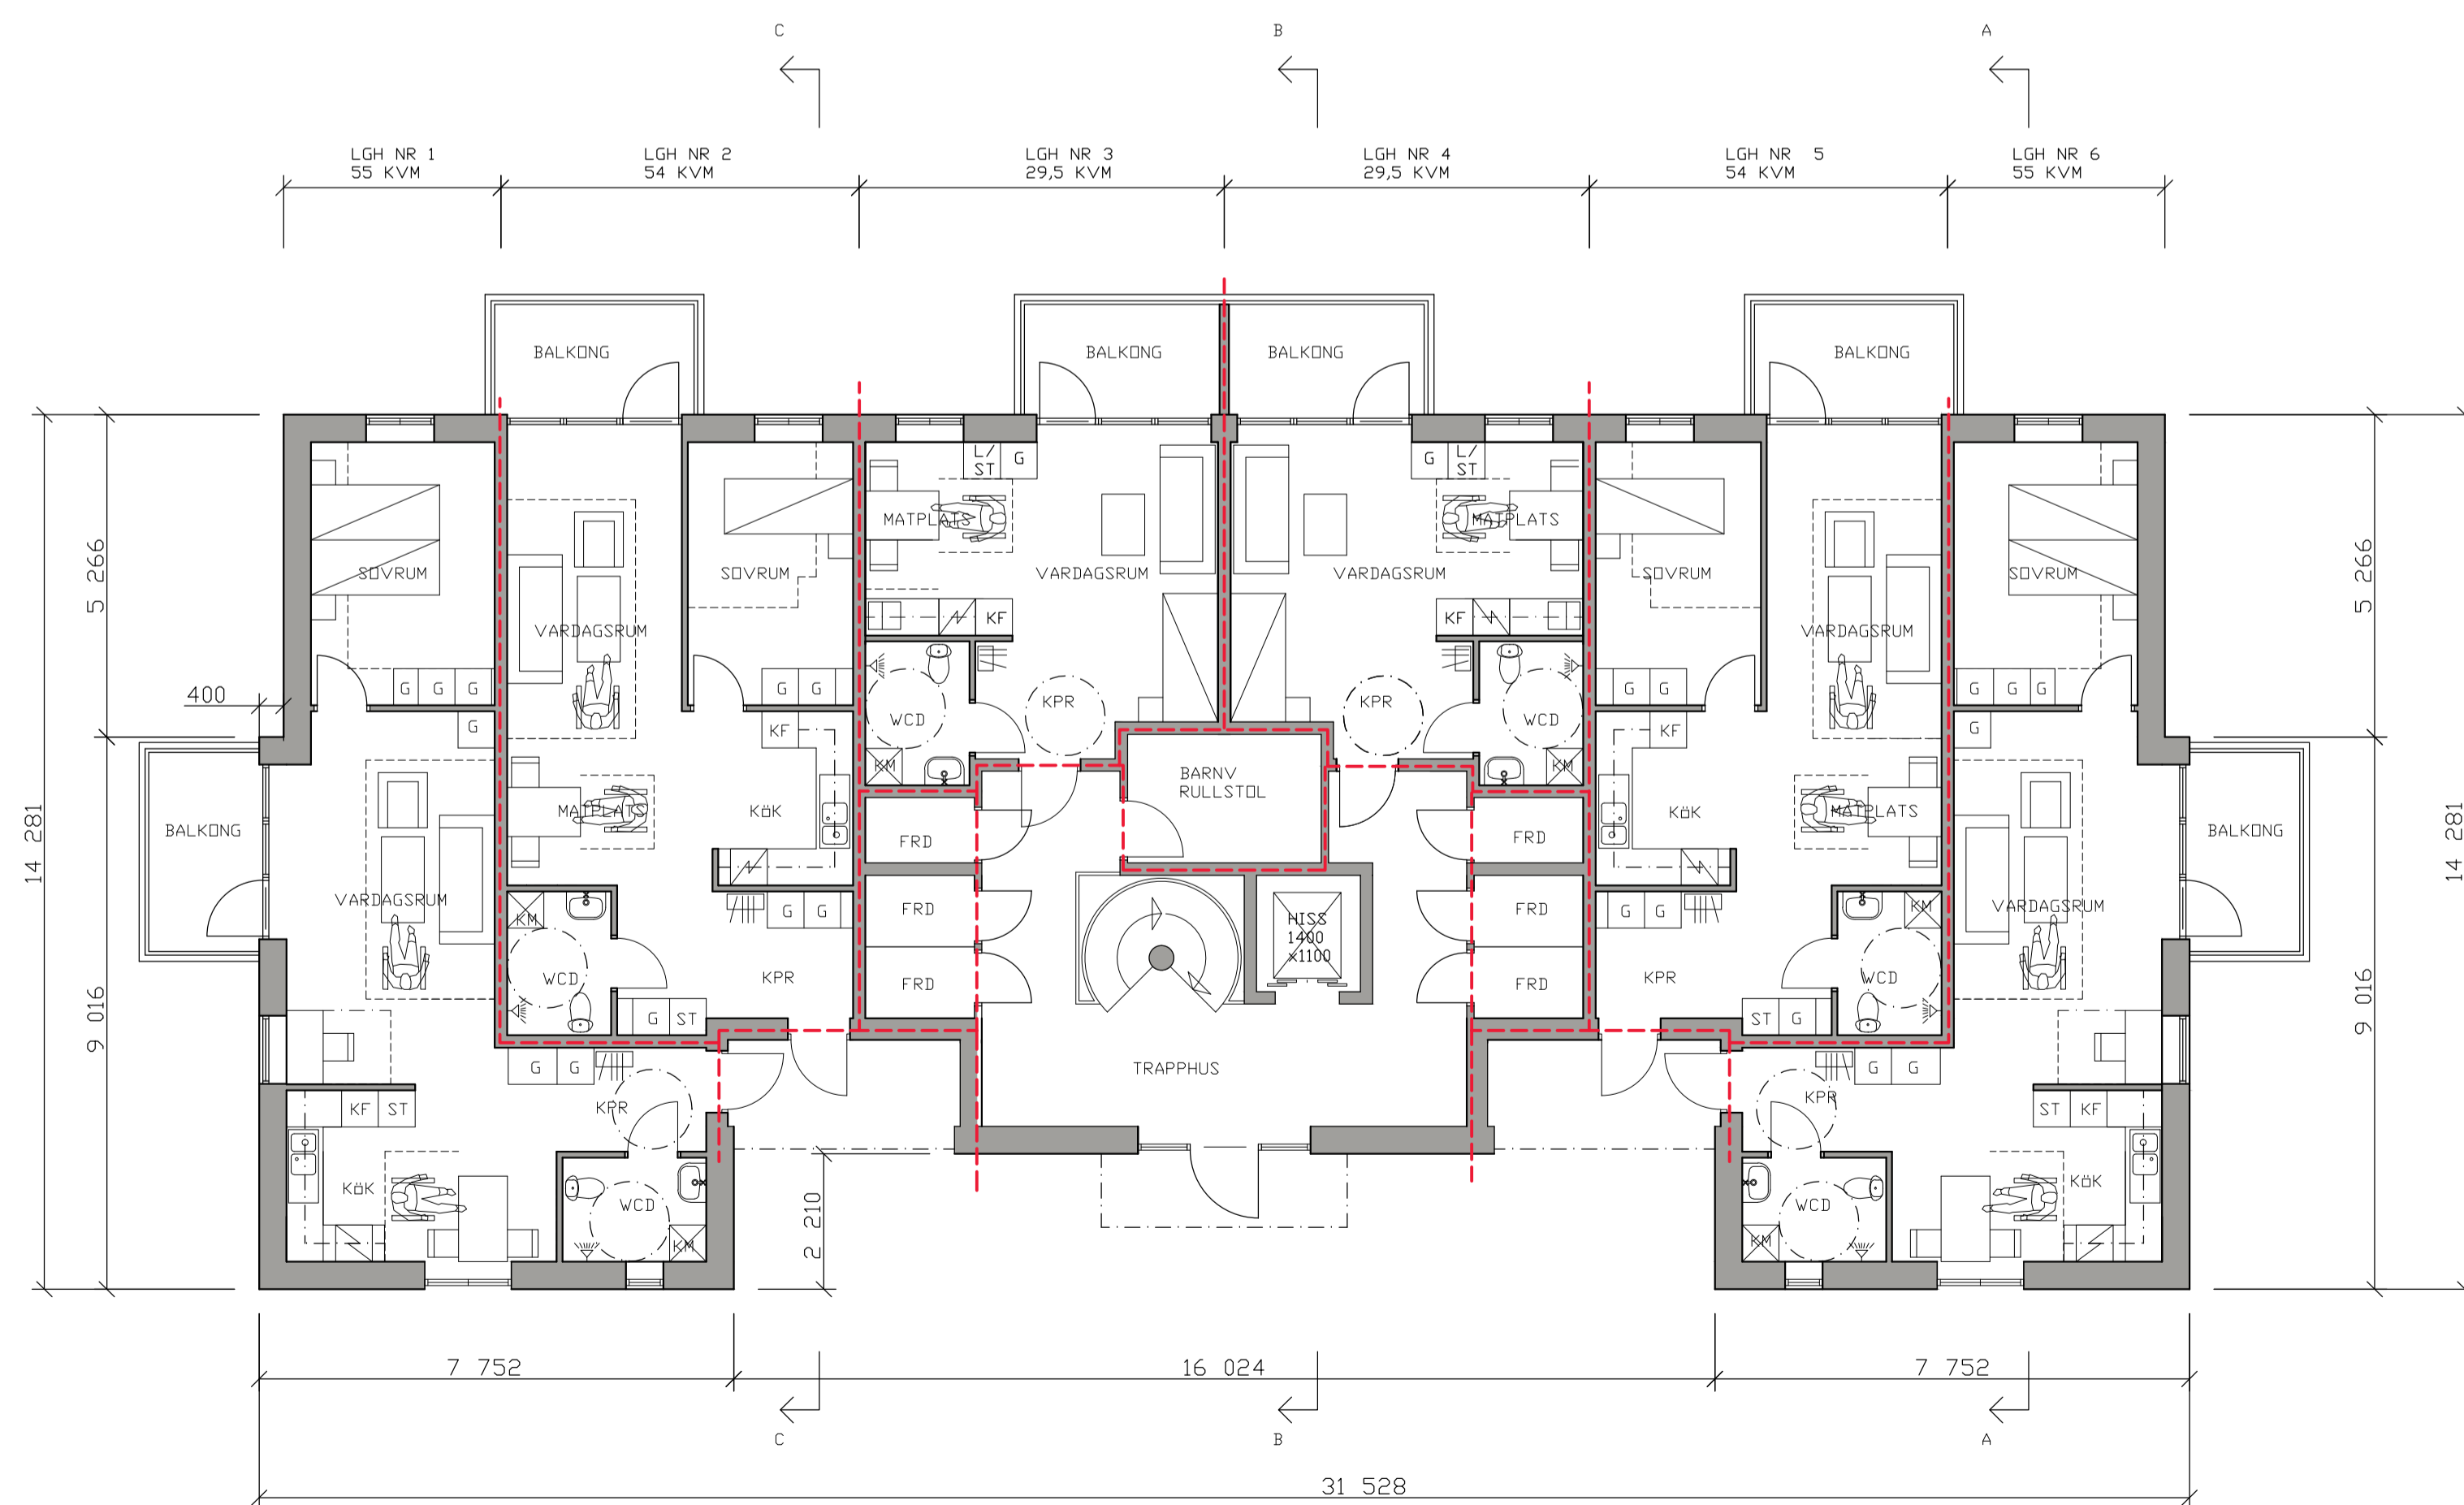


PLAN 1

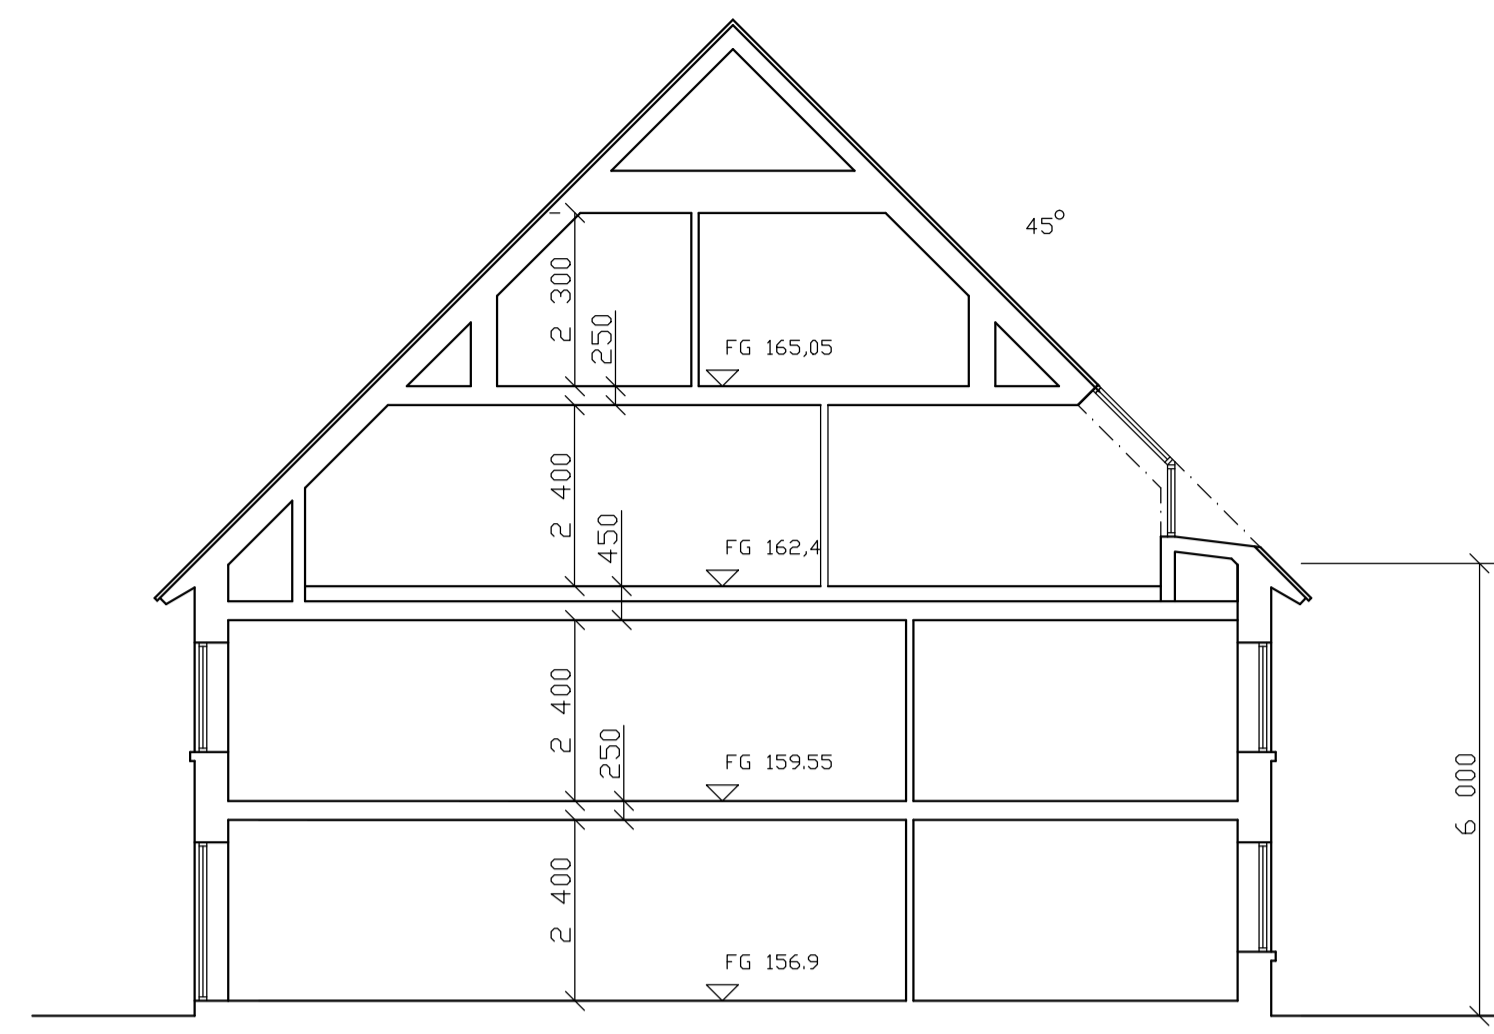

SEKTION A-A

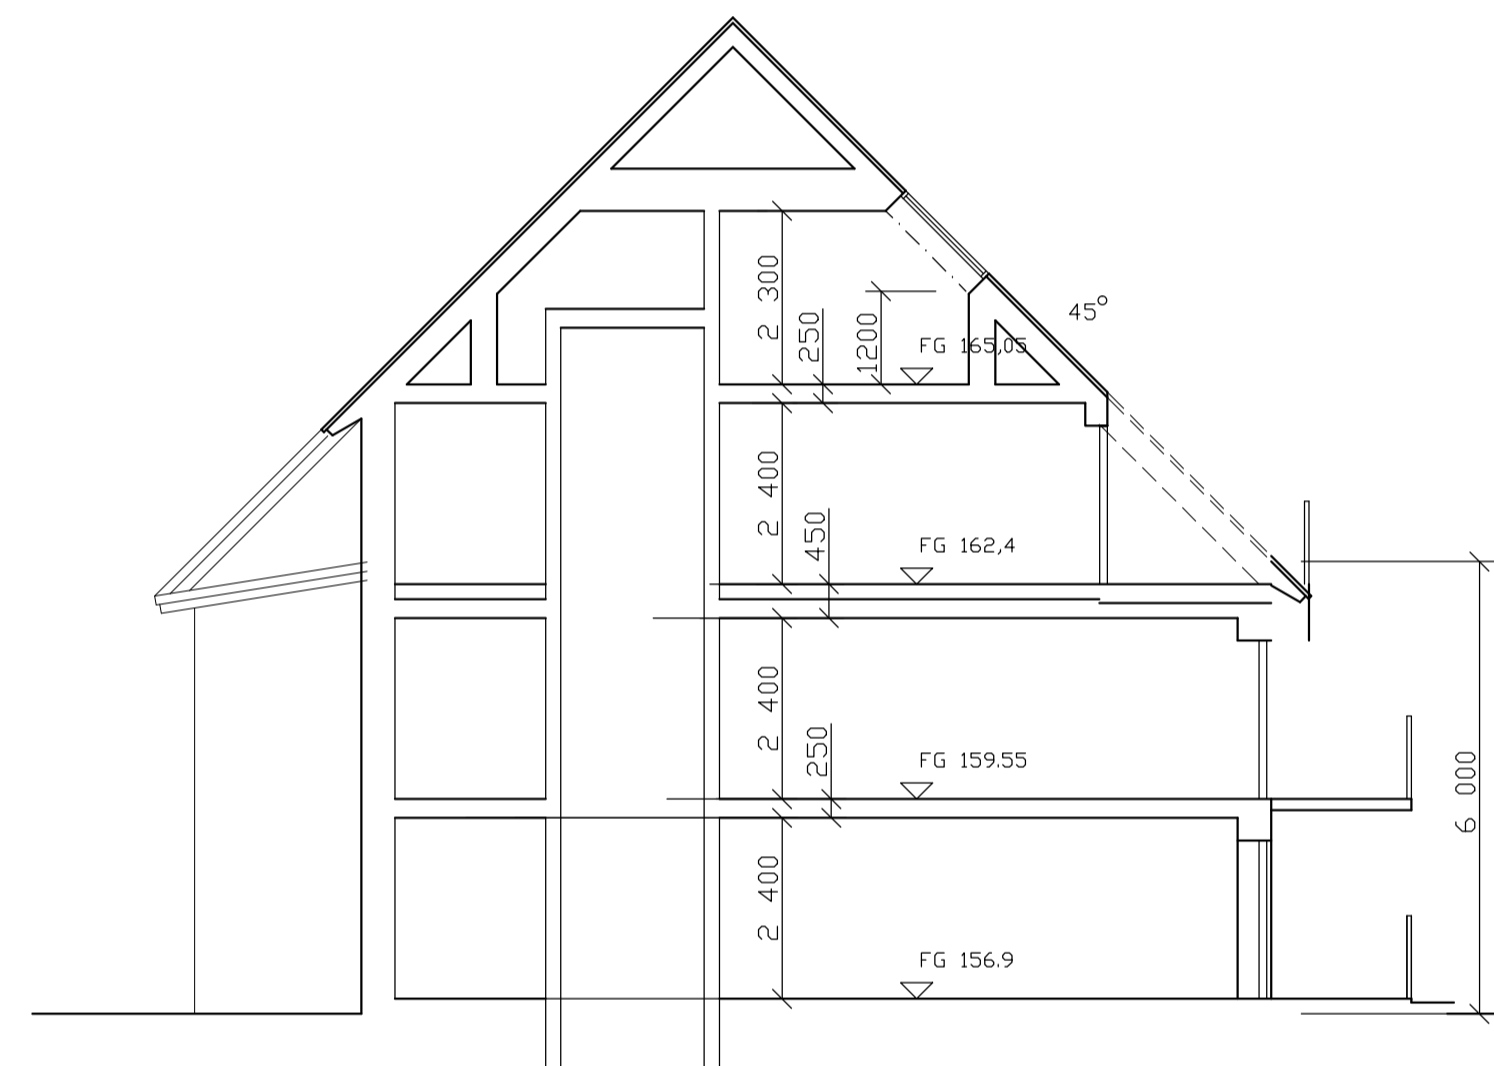

SEKTION B-B

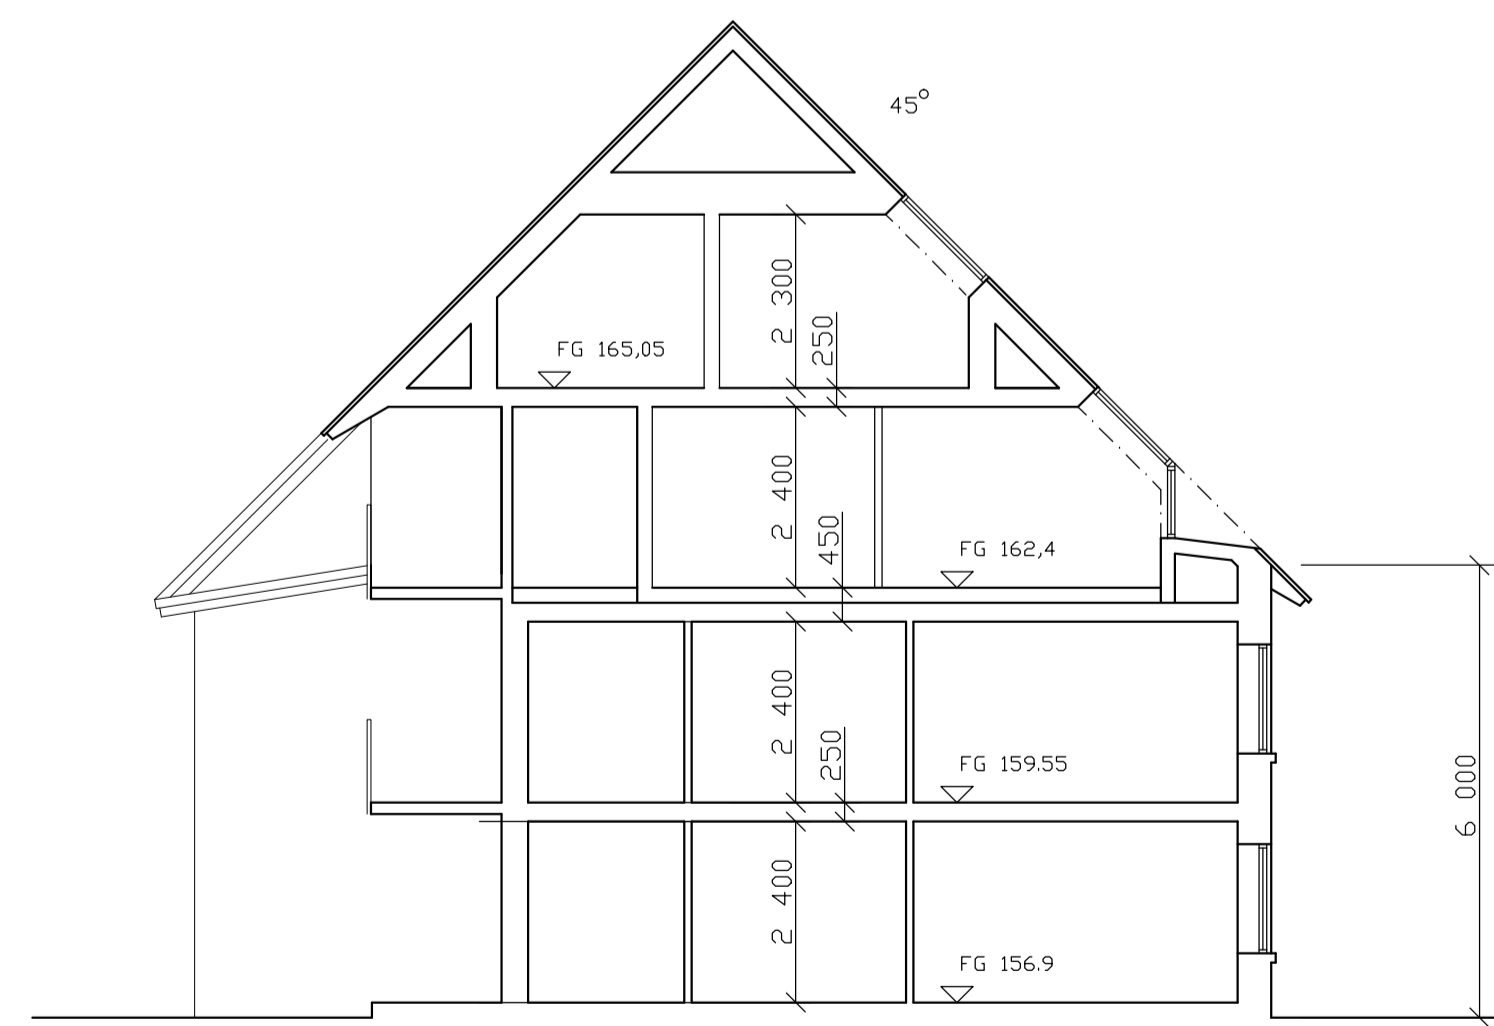

SEKTION C-C

FÖRESKRIFTER

- BRANDSEKTIONERING BRANDKCLASS EI60
- BRANDSEKTIONERINGAR I PASSAGER OCH TRAPPHUS UT-FÖRES ENLIGT BRANDSKYDDSBESKRIVNING
- YTTERVÄGGAR, FÖNSTER SAMT UTEPLATS/BALKONG SKALL UPPFYLLA BULLERKRAV ENL BBR
- TVÄTTMASKINER I LÄGENHETER AV TYP KOMBI, DVS TÖRKMÖJLIGHET I TVÄTTMASKIN EJ TÖRKTUMLARE ÖVANPÅ TVÄTTMASKIN.
- KULÖRER UTVÄNDIGT:
  - TEGELYTOR WEINERBERGER 108 BARK
  - SKIVBEKLÄDNADER NCS S 6010-630Y
  - TAKTEGEL SVART STD
  - PLÅTBEKLÄDNADER NCS S 1500N
  - AL-PROFILER, FÖNSTER ETC RAL 7013 (BRAUNGRAU)
  - BALKONGRACKEN HELGLASADE

C	BÄRNING KOMPL FRD	210319
B	KULÖRER	201205
A	ALLMANT	201113


BET	ANT	ÄNDRINGEN AVSER	DATUM	SIGN

RÄVESKALLA 1:438 SJÖMARKEN



UPPDRAG NR 2496	RITAD/KONSTR AV	HANDLÄGGARE
DATUM 200826	ANSVARIG	

NYBYGGNAD AV FLERBOSTADSHUS  
PLAN 1 OCH PLAN 2  
SEKTIONER

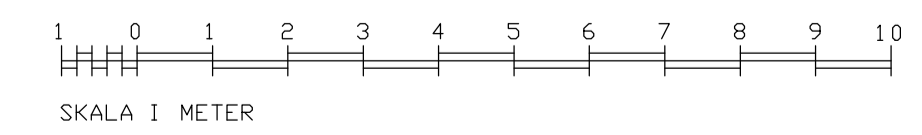

SKALA 1:100	NUMMER A10:01	BET C
----------------	------------------	----------